REVITALIZACE ZELENĚ u Domova pro seniory Domovinka Písek

5. Situační výkres – vytyčení

5.4 DETAIL 4 – přístup k řece - vrátka m 1:25

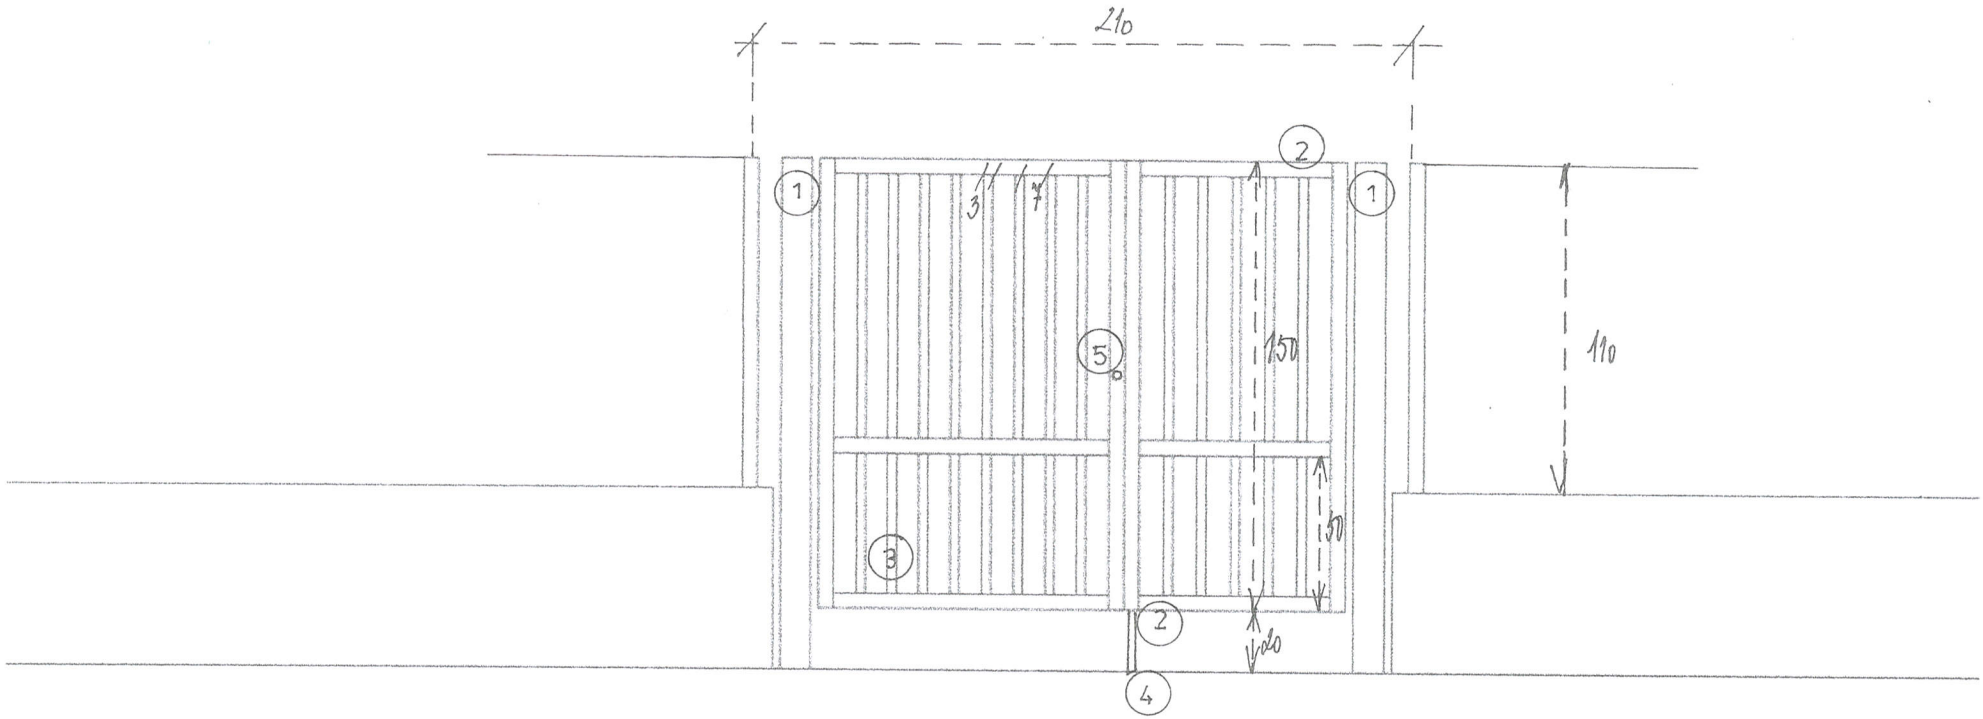

1 Sloupek kovová konstrukce jekl žárové zinkování 100x100 mm
2 Vrátka kovová konstrukce jekl žárové zinkování 50x50 mm
3 Vrátka kovová konstrukce jekl žárové zinkování 30x50 mm
4 Zajištění užšího křídla
5 Dveřní kování - klika, zámek

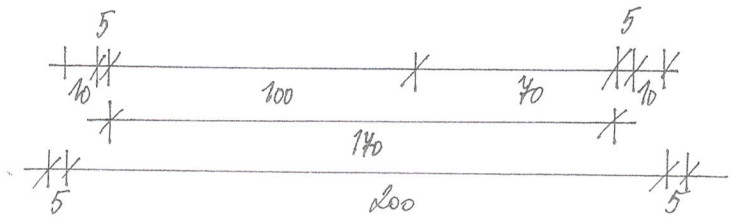

Kótování je uvedeno v cm. Rozměry nutno doměřit na místě!

Ing. NADĚŽDA ŽALUDOVÁ
projektování zahrad a parků,
interiérových ozelenění
B.Němcové 835 397 01 Písek
IČO: 85941270 DIČ: CZ6362161542
tel.: 728 041 821